

NIVEAU 0





NIVEAU +1

NIVEAU+2

## UNIT A0.02 PLANNEN

bruto vloeroppervlakte (vanaf 1,5m)  
private buitenruimte

126.1 m<sup>2</sup>  
50.9 m<sup>2</sup>

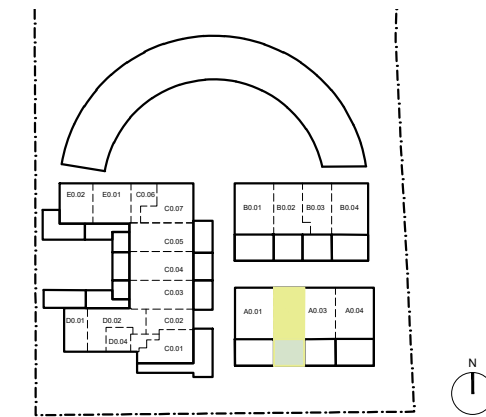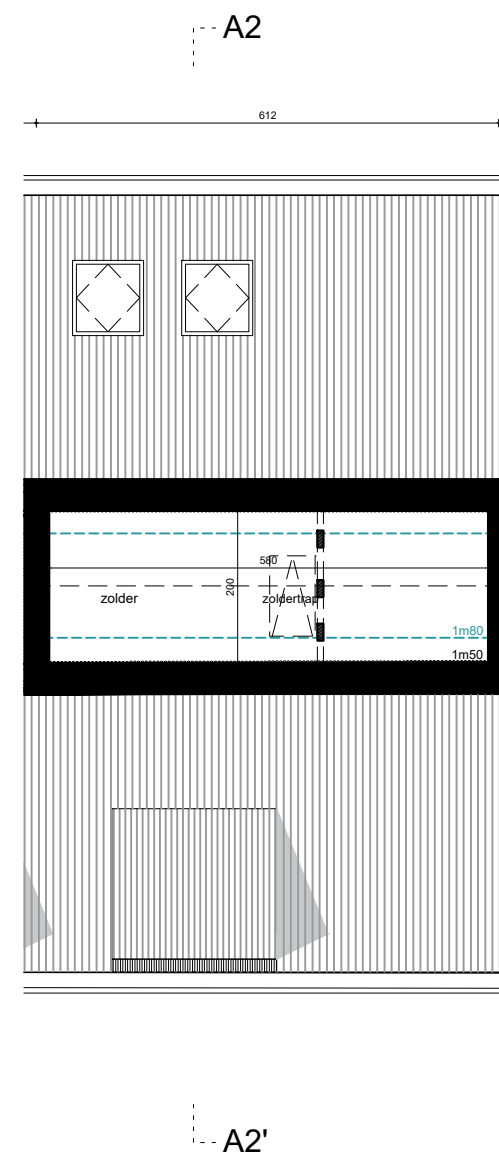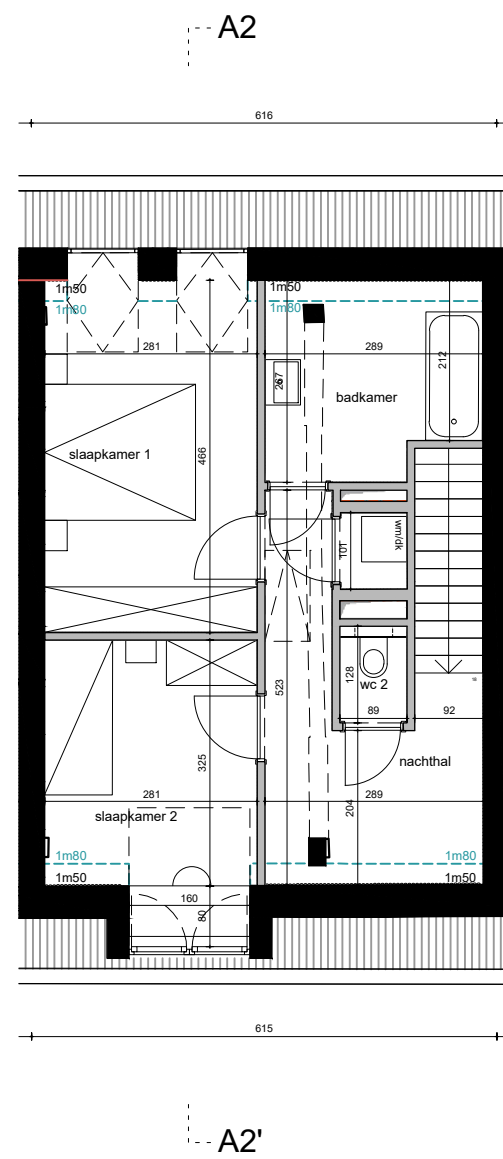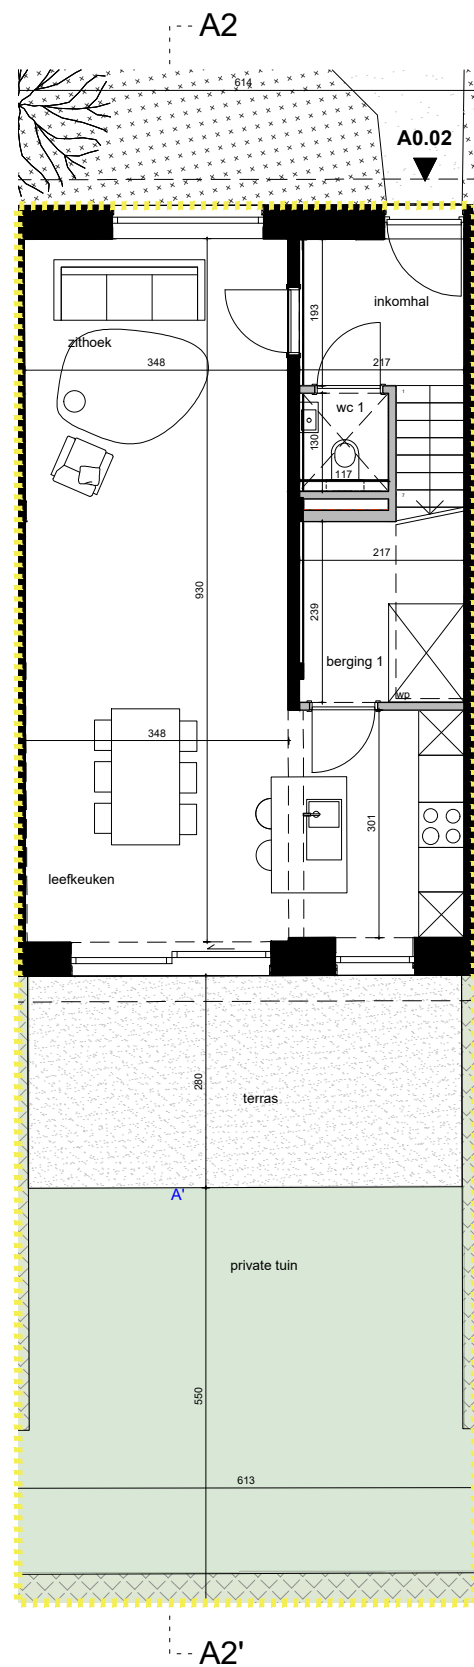

Deze plannen kunnen nog gewijzigd worden ivf de uitwerking van het uitvoeringsdossier.  
Leefkeuken, meubilair, tracés technische leidingen zijn louter illustratief.  
Alle maten zijn richtinggevend.

datum  
schaal  
formaat  
legende

19.04.2024  
1:100  
A3

- dragende wand in metselwerk
- gipsblokken
- verlaagd plafond
- terras
- haag
- tuin

### NIVEAU 0

inkomhal	5.7m <sup>2</sup>
wc 1	1.5m <sup>2</sup>
berging 1	5.3m <sup>2</sup>
leefkeuken	26.3m <sup>2</sup>
zithoek	13.0m <sup>2</sup>

### NIVEAU +1


nachthal	12.0m <sup>2</sup>
wc 2	1.1m <sup>2</sup>
badkamer	7.1m <sup>2</sup>
slaapkamer 1	13.8m <sup>2</sup>
slaapkamer 2	10.4m <sup>2</sup>

### BUITENRUIMTE

terras	16.0m <sup>2</sup>
tuin (excl. terras)	34.9m <sup>2</sup>


### NIVEAU +2

zolder	11.6m <sup>2</sup>
--------	--------------------

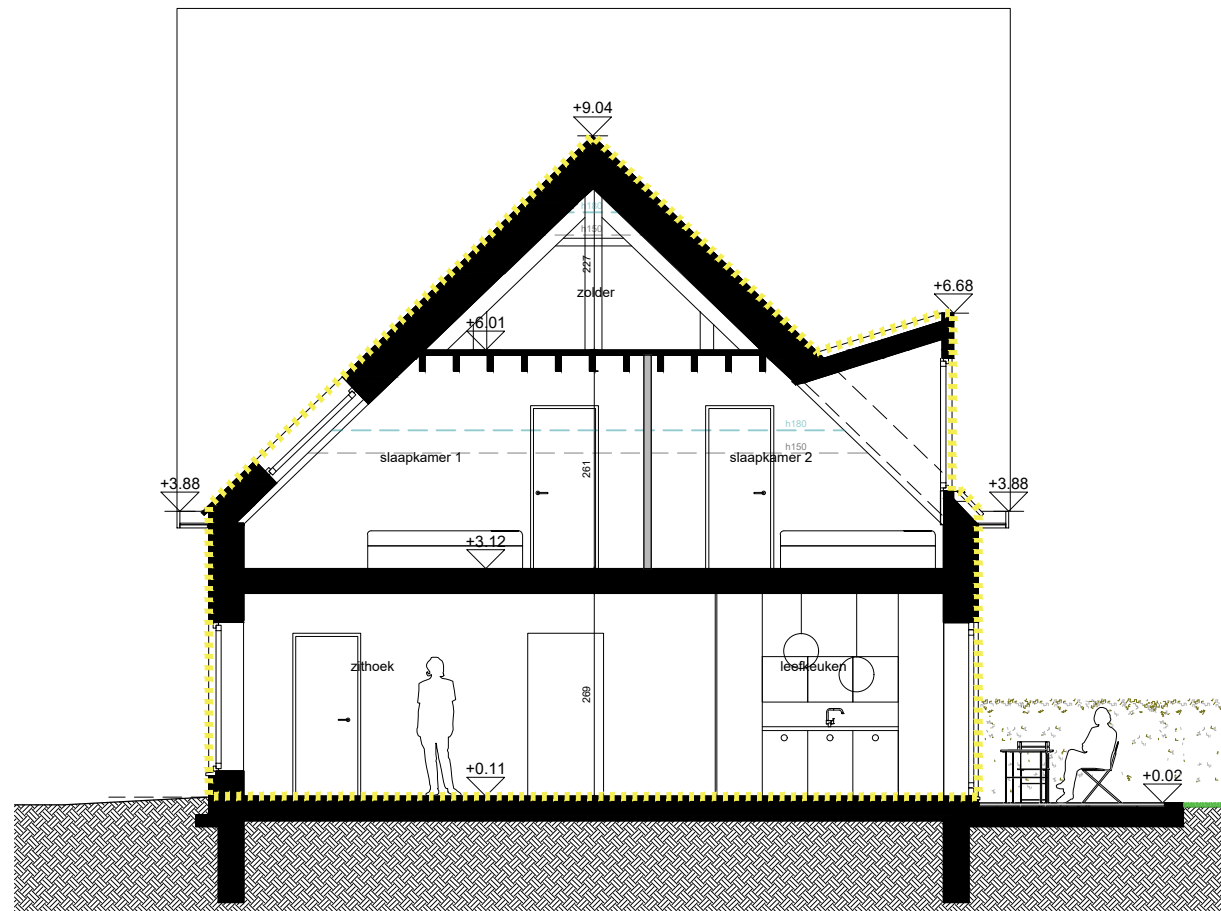

SNEDE A2


**UNIT A0.02**  
SNEDE & GEVELS

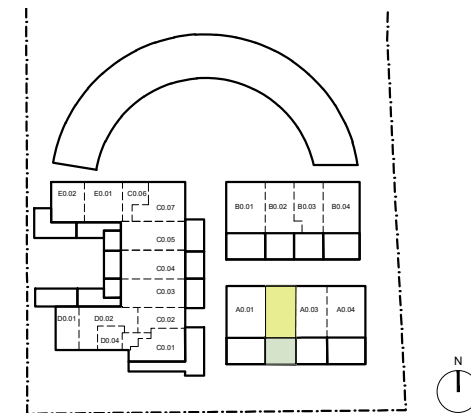


*Deze plannen kunnen nog gewijzigd worden ivv de uitwerking van het uitvoeringsdossier.  
Leefkeuken, meubilair, tracées technische leidingen zijn louter illustratief.  
Alle maten zijn richtinggevend.*

datum  
schaal  
formaat

19.04.2024  
1:100  
A3

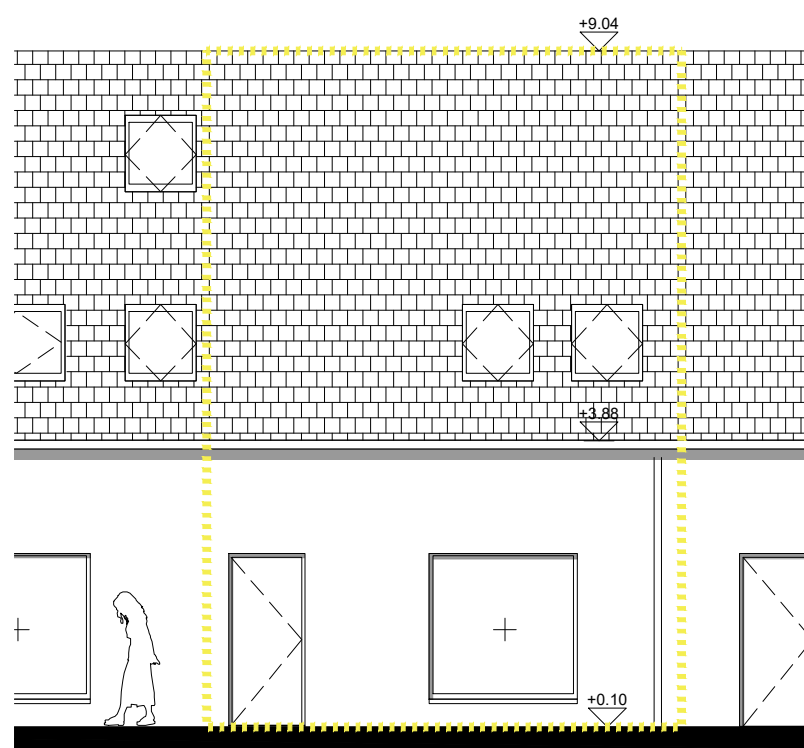

NOORD GEVEL

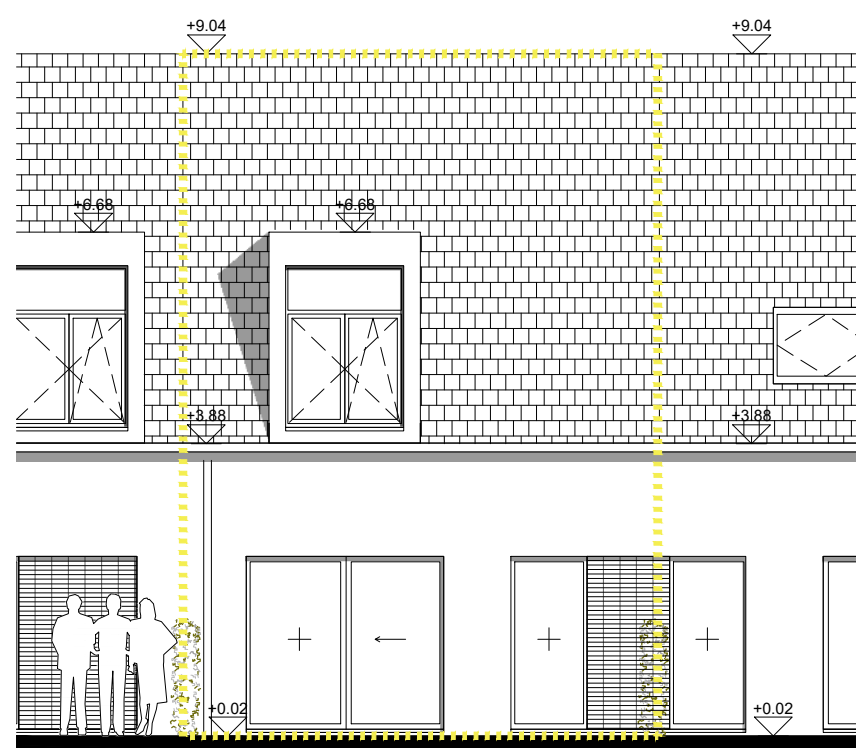

ZUID GEVEL