




NIVEAU 0

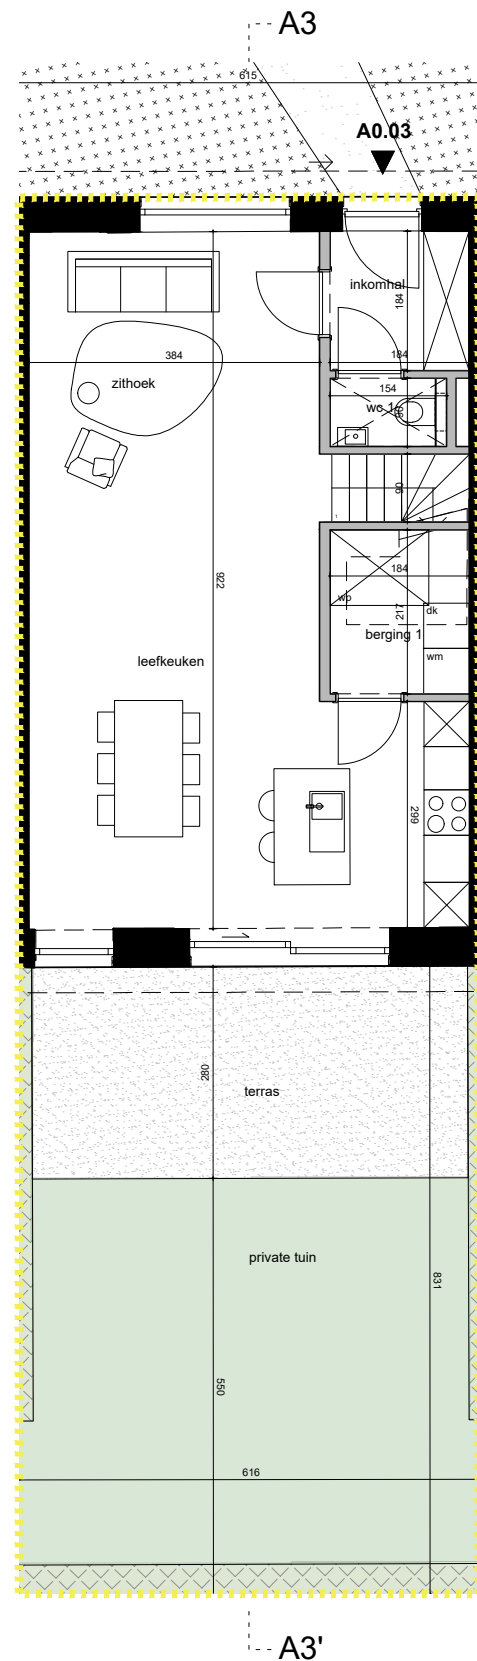

NIVEAU +1

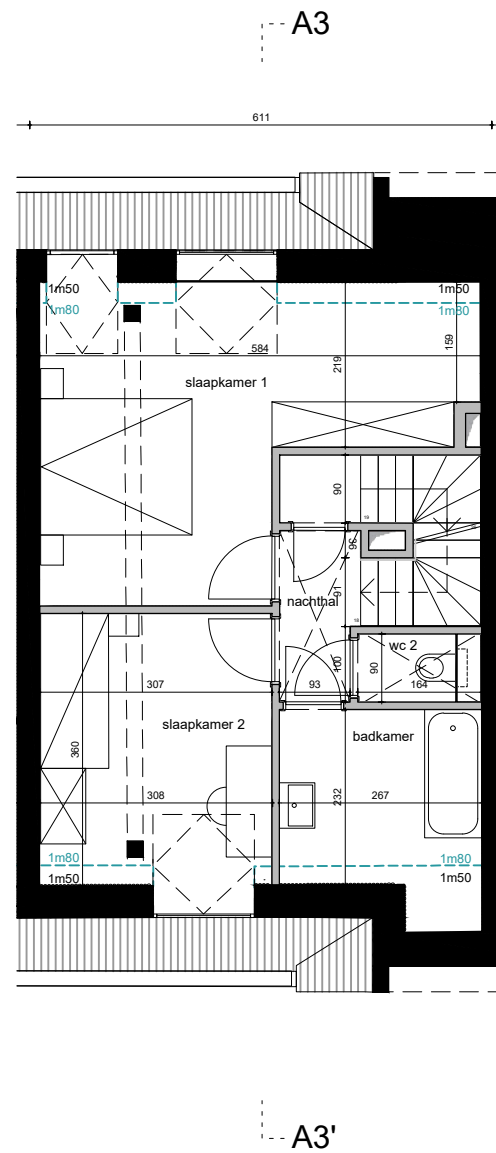


NIVEAU +2

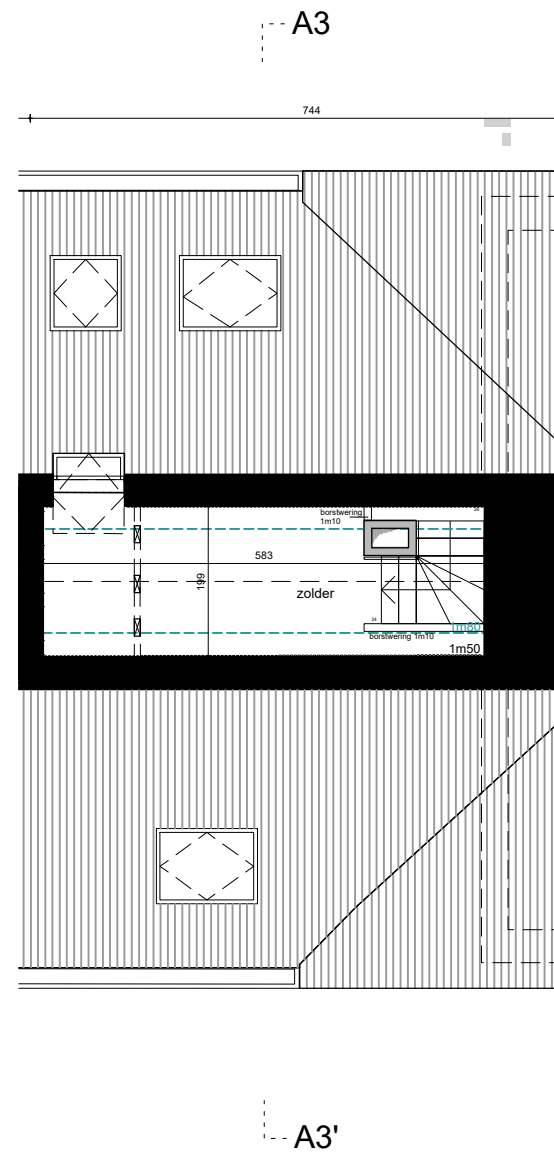

## UNIT A0.03 PLANNEN

bruto vloeroppervlakte (vanaf 1,5m)  
private buitenruimte

123.3 m<sup>2</sup>  
51.1 m<sup>2</sup>

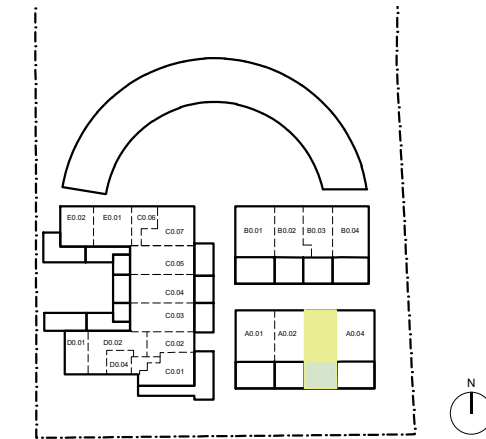

*Deze plannen kunnen nog gewijzigd worden ivf de uitwerking van het uitvoeringsdossier.  
Leefkeuken, meubilair, tracés technische leidingen zijn louter illustratief.  
Alle maten zijn richtinggevend.*

datum  
schaal  
formaat  
legende

19.04.2024  
1:100  
A3

- dragende wand in metselwerk
- gipsblokken
- verlaagd plafond
- terras
- haag
- tuin

### NIVEAU 0

inkomhal	3.4m <sup>2</sup>
wc 1	1.4m <sup>2</sup>
berging 1	4.0m <sup>2</sup>
leefkeuken	31.9m <sup>2</sup>
zithoek	11.3m <sup>2</sup>

### BUITENRUIMTE


terras	16.1m <sup>2</sup>
tuin (excl. terras)	35.0m <sup>2</sup>

### NIVEAU +1

nachthal	6.6m <sup>2</sup>
wc 2	1.5m <sup>2</sup>
badkamer	6.2m <sup>2</sup>
slaapkamer 1	19.8m <sup>2</sup>
slaapkamer 2	11.5m <sup>2</sup>


### NIVEAU +2

zolder	11.9m <sup>2</sup>
--------	--------------------

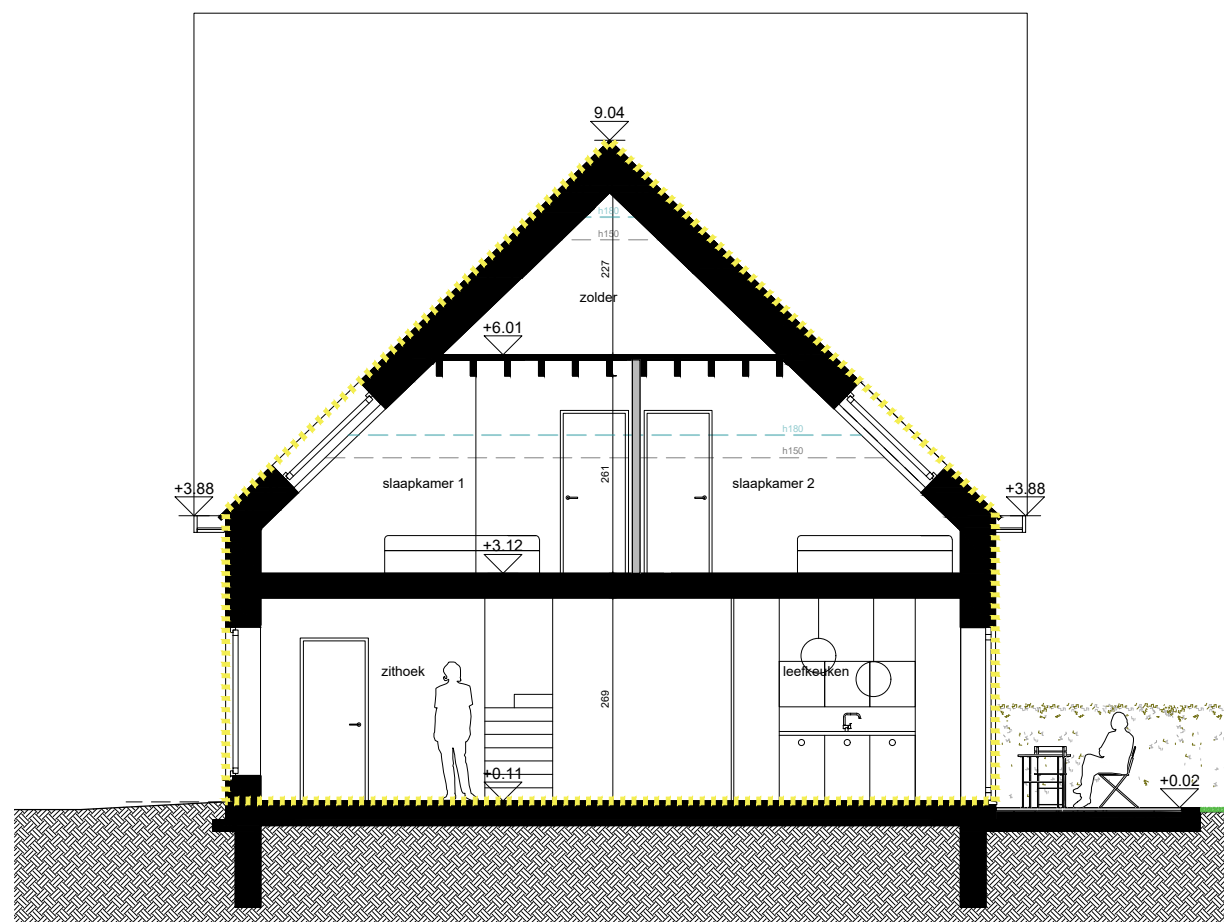

SNEDE A3


**UNIT A0.03**  
SNEDE & GEVELS

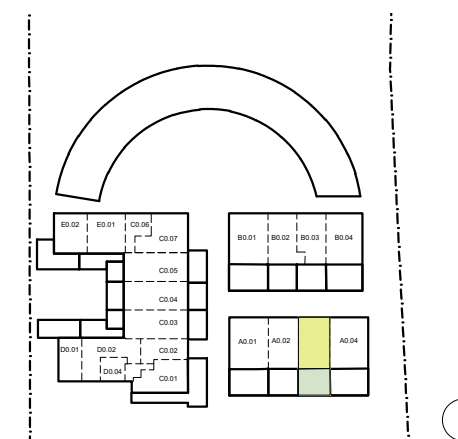


*Deze plannen kunnen nog gewijzigd worden ifv de uitwerking van het uitvoeringsdossier.  
Leefkeuken, meubilair, tracées technische leidingen zijn louter illustratief.  
Alle maten zijn richtinggevend.*

datum  
schaal  
formaat

19.04.2024  
1:100  
A3

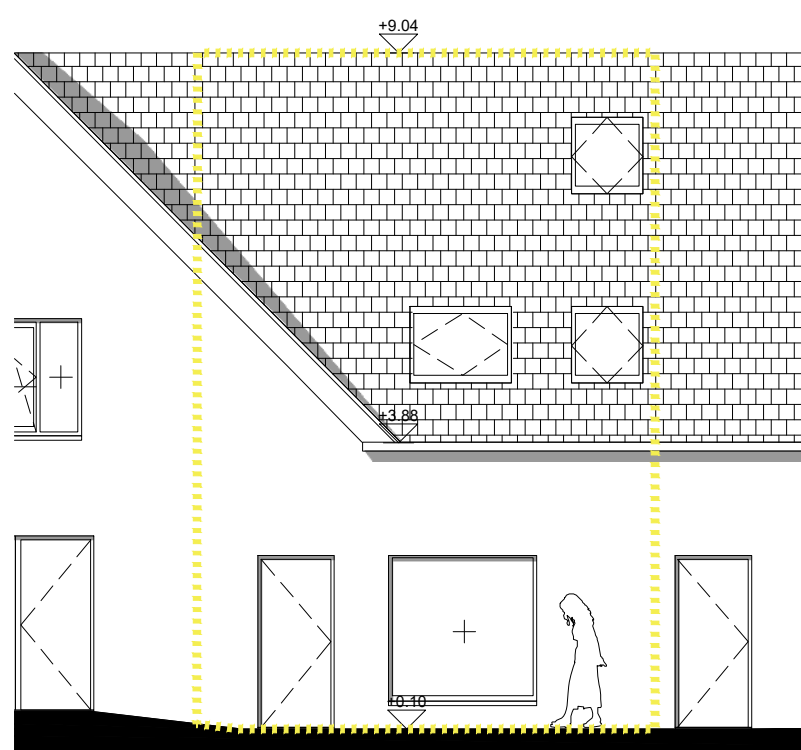

NOORD GEVEL

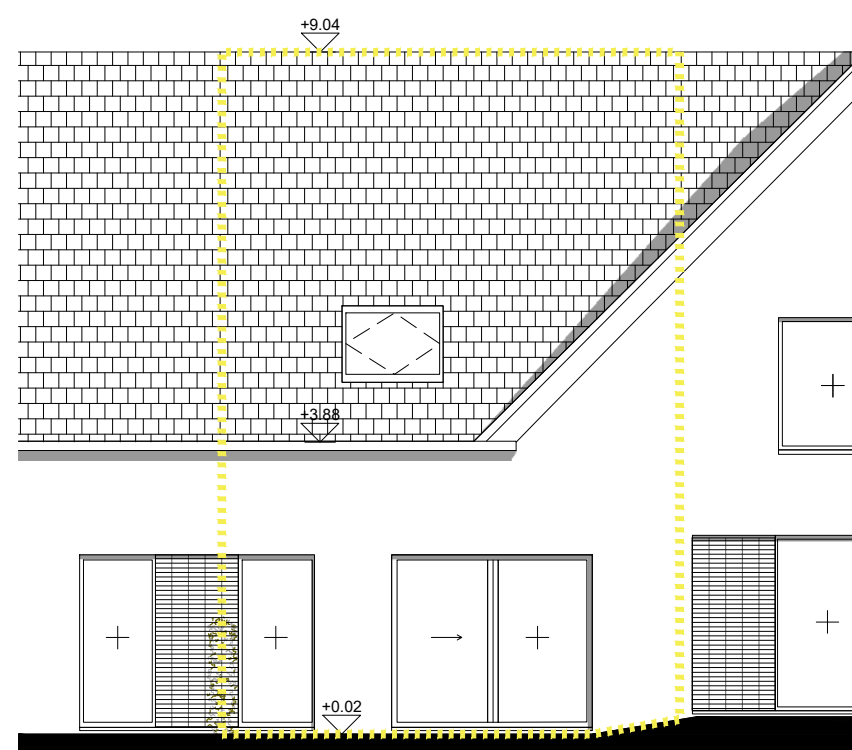

ZUID GEVEL