


## UNIT A0.02 PLANNEN

bruto vloeroppervlakte (vanaf 1,5m)  
private buitenruimte

125.9 m<sup>2</sup>  
49.5 m<sup>2</sup>

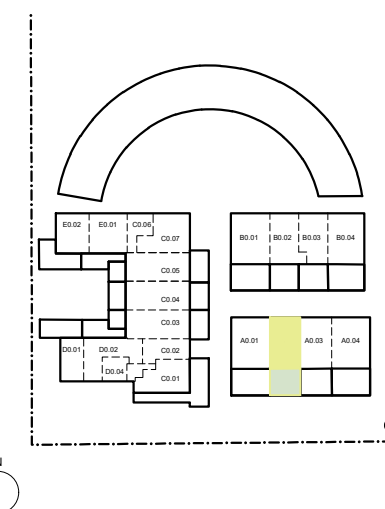

Deze plannen kunnen nog gewijzigd worden ifv de uitwerking van het uitvoeringsdossier.


Leefkeuken, meubilair, tracées technische leidingen zijn louter illustratief.  
Alle maten zijn richtinggevend.

DATUM 25.04.2023  
SCHAAL 1:100  
FORMAAT A3


LEGENDE

	dragende wand in metselwerk
	gipsblokken
	verlaagd plafond
	terras
	haag
	tuin

<b>NIVEAU 0</b>		<b>NIVEAU +1</b>	
inkomhal	5.7m <sup>2</sup>	nachthal	13.1m <sup>2</sup>
wc 1	1.3m <sup>2</sup>	wc 2	1.0m <sup>2</sup>
berging 1	3.8m <sup>2</sup>	badkamer	7.3m <sup>2</sup>
leefkeuken	27.7m <sup>2</sup>	slaapkamer 1	13.2m <sup>2</sup>
zithoek	13.0m <sup>2</sup>	slaapkamer 2	10.5m <sup>2</sup>
<b>BUITENRUIMTE</b>		<b>NIVEAU +2</b>	
terras	14.5m <sup>2</sup>	polyvalente ruimte	11.6m <sup>2</sup>
tuin (excl. terras)	35.0m <sup>2</sup>		

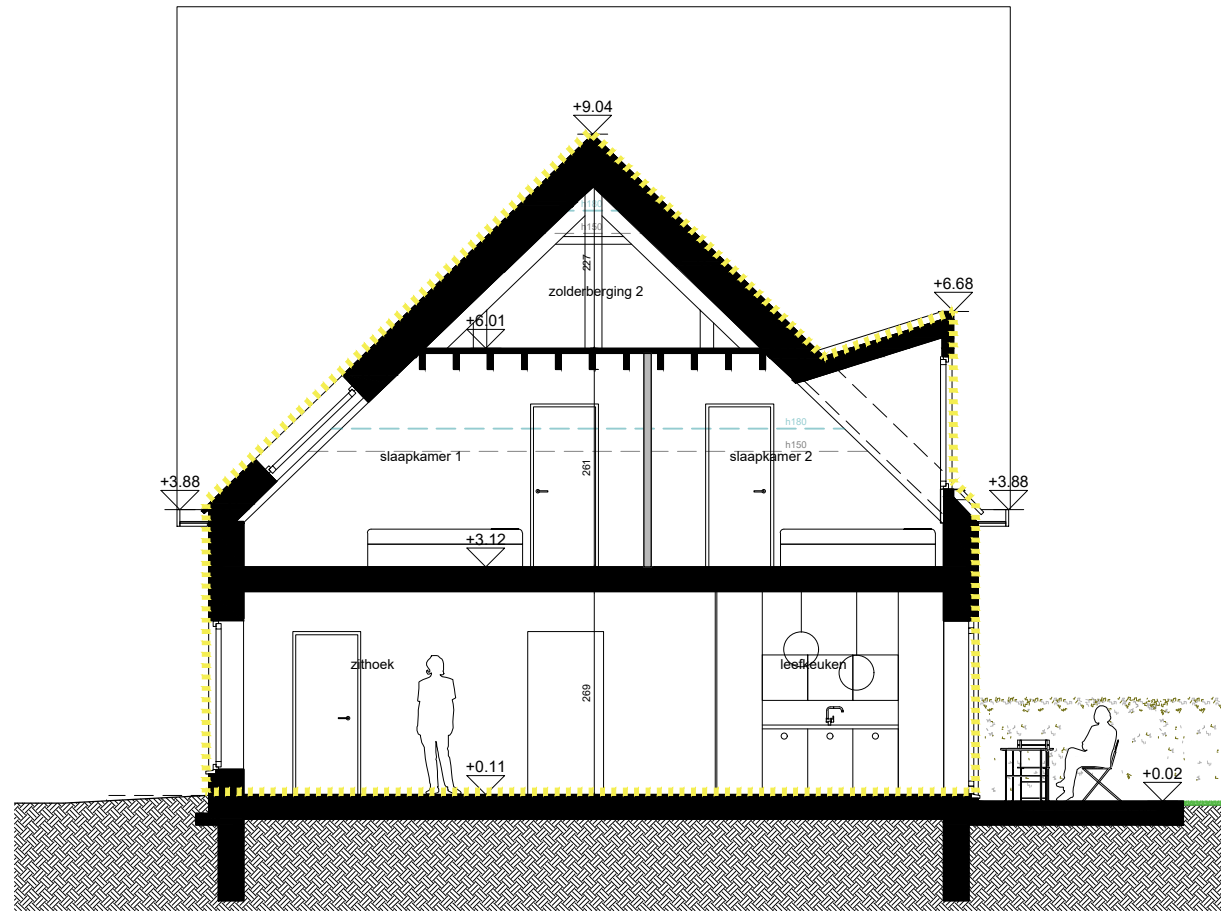

**UNIT A0.02**  
**SNEDE & GEVELS**

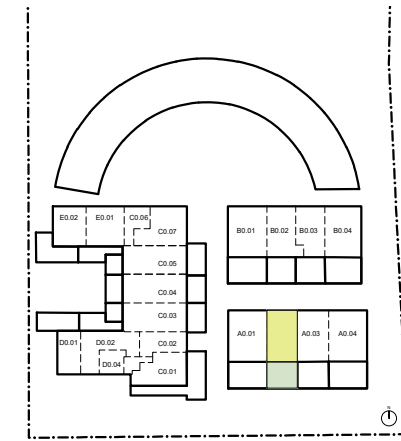


*Deze plannen kunnen nog gewijzigd worden ifv de uitwerking van het uitvoeringsdossier.  
Leefkeuken, meubilair, tracées technische leidingen zijn louter illustratief.  
Alle maten zijn richtinggevend.*

**DATUM**  
**SCHAAL**  
**FORMAAT**

25.04.2023  
1:100  
A3

**NOORD GEVEL**

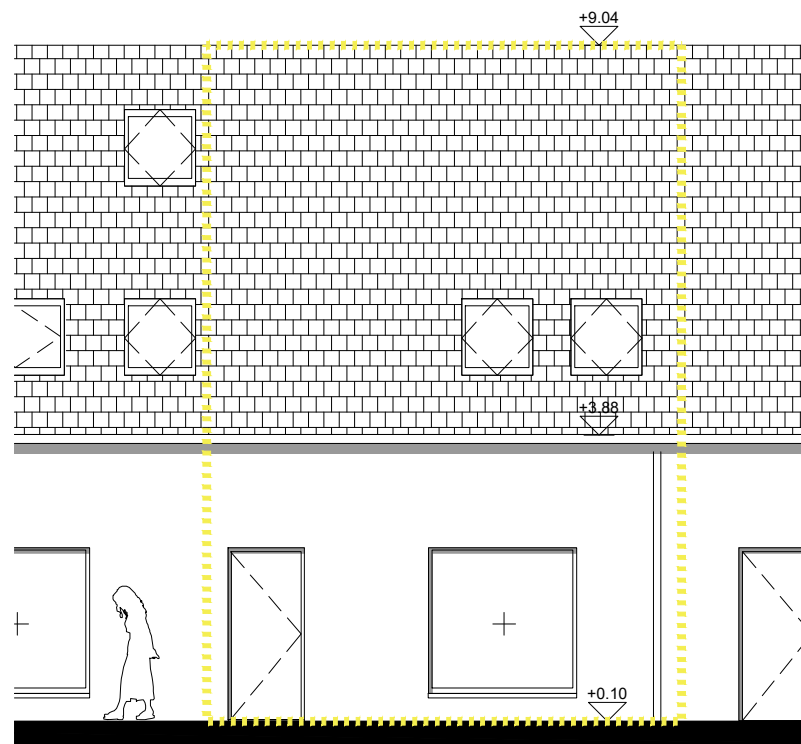

**ZUID GEVEL**

