




NIVEAU 0

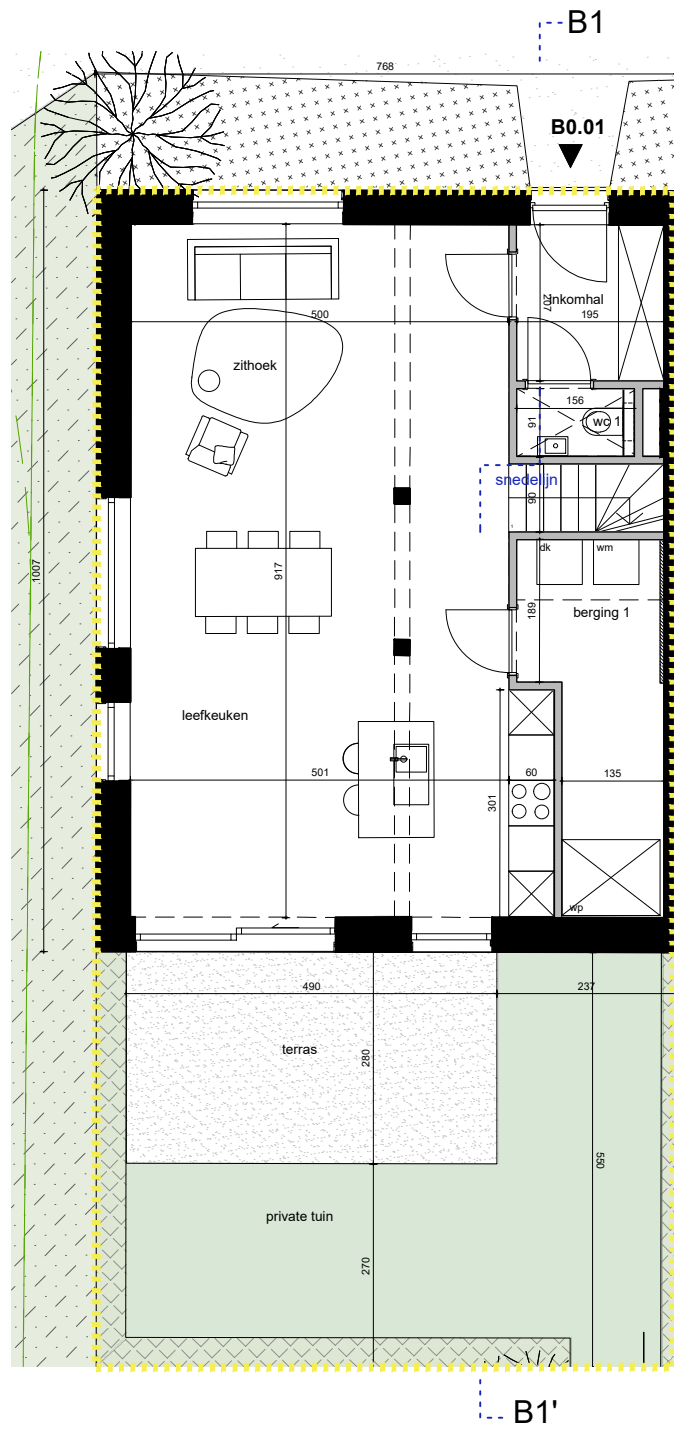

NIVEAU +1

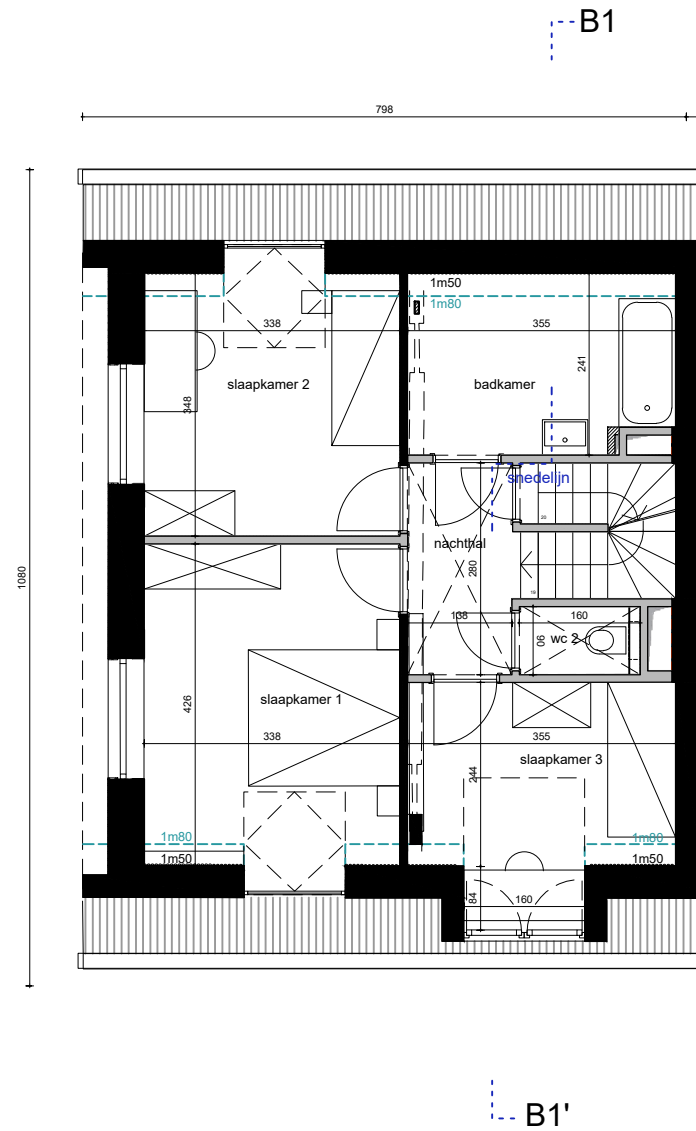


NIVEAU +2

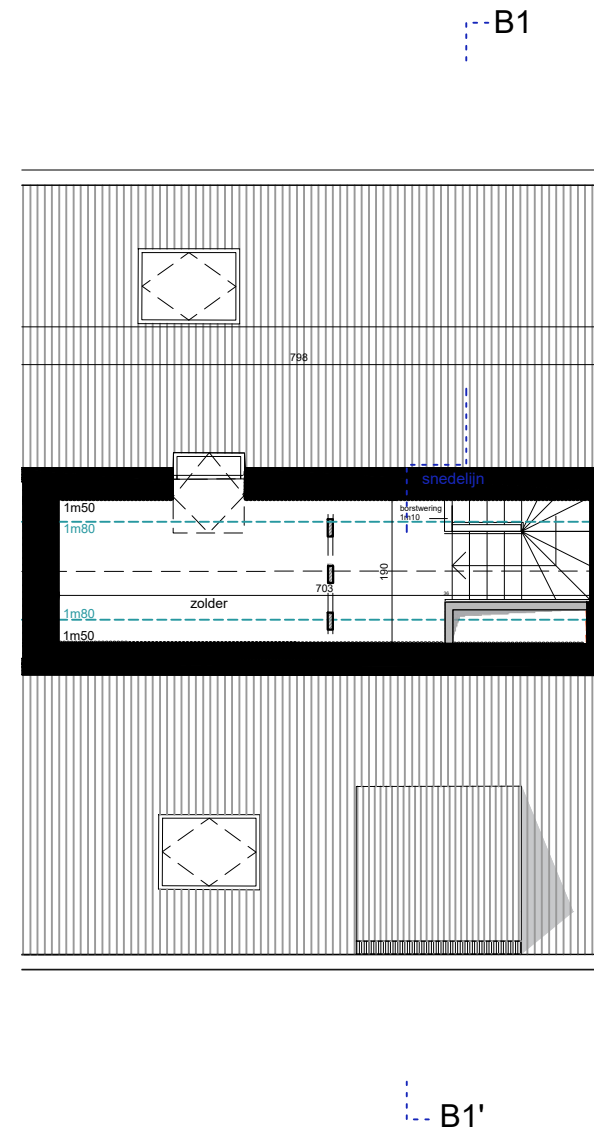

UNIT B0.01 PLANNEN

bruto vloeroppervlakte (vanaf 1,5m)
private buitenruimte

153.8 m²
42.2 m²

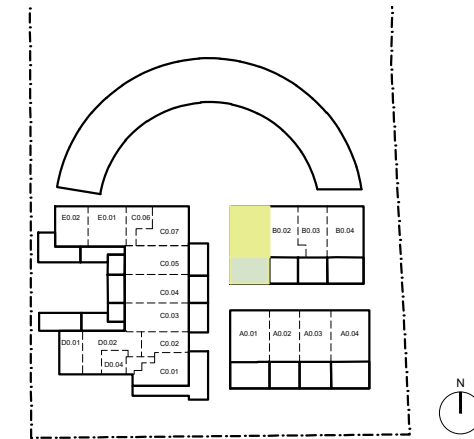

Deze plannen kunnen nog gewijzigd worden ivf de uitwerking van het uitvoeringsdossier.
Leefkeuken, meubilair, tracés technische leidingen zijn louter illustratief.
Alle maten zijn richtinggevend.

datum
schaal
formaat
legende

19.04.2024
1:100
A3

- dragende wand in metselwerk
- gipsblokken
- verlaagd plafond
- terras
- haag
- tuin

NIVEAU 0

inkomhal	4.0m ²
wc 1	1.4m ²
berging 1	7.9m ²
leefkeuken	30.6m ²
zithoek	19.0m ²

BUITENRUIMTE


terras	13.7m ²
tuin (excl. terras)	28.5m ²

NIVEAU +1


nachthal	7.6m ²
wc 2	1.4m ²
badkamer	8.3m ²
slaapkamer 1	14.9m ²
slaapkamer 2	12.2m ²
slaapkamer 3	10.0m ²

NIVEAU +2


zolder	12.5m ²
--------	--------------------

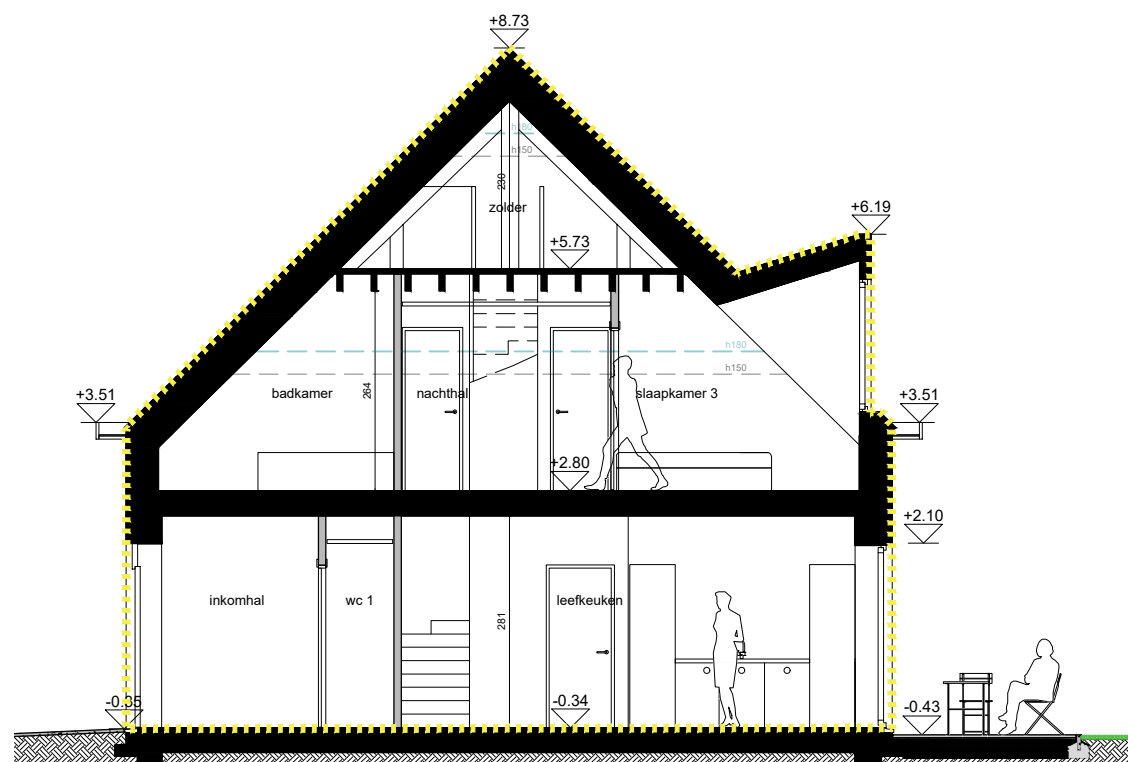


SNEDE B1

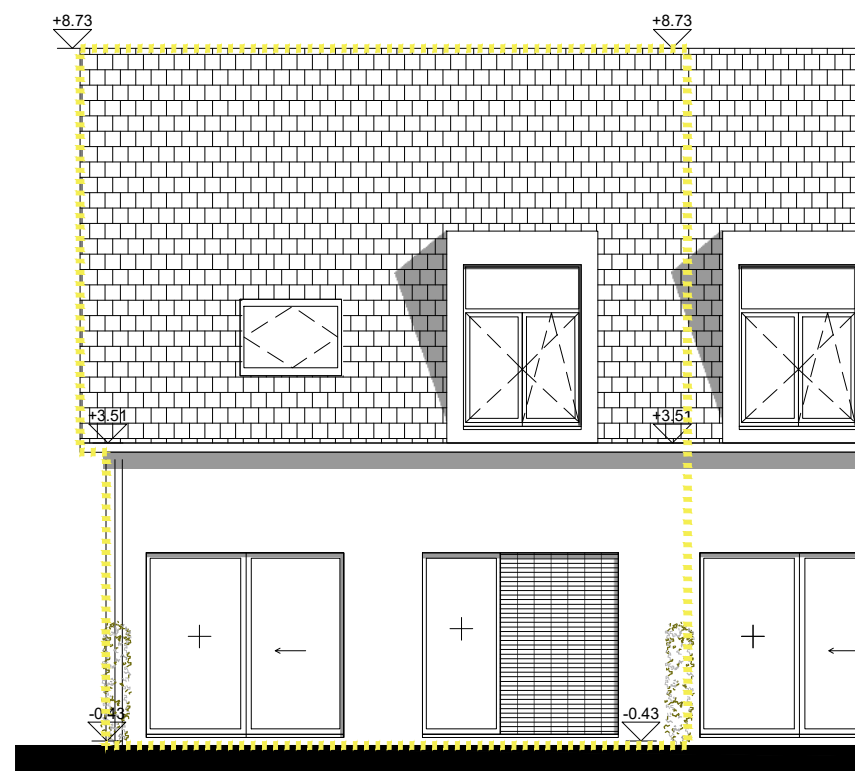

ZUID GEVEL

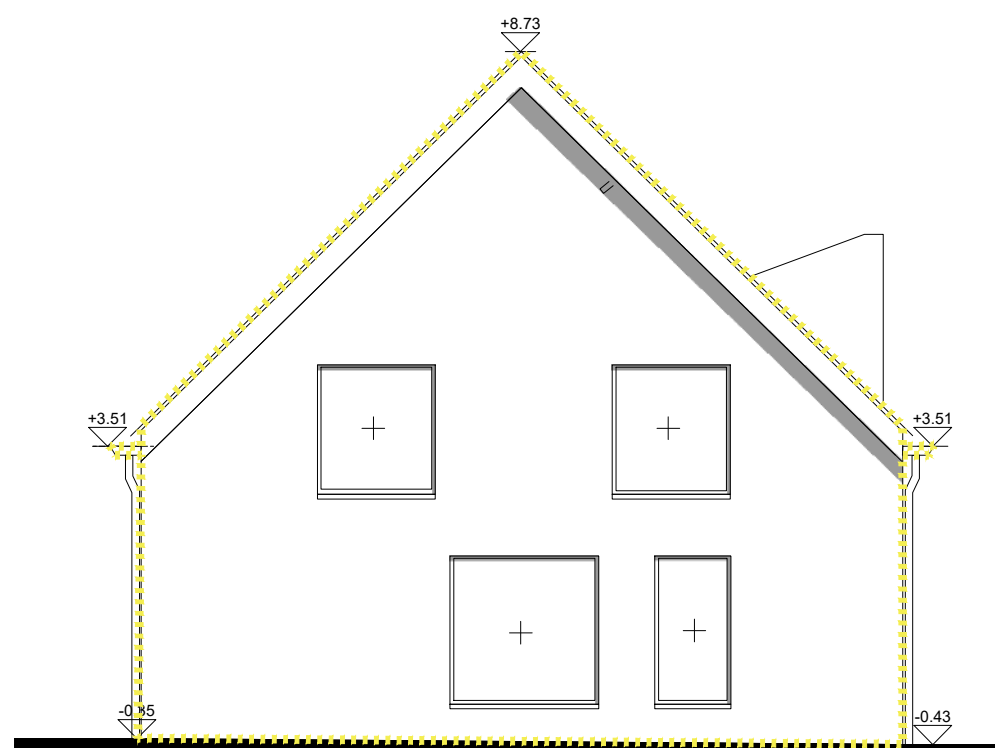


WEST GEVEL

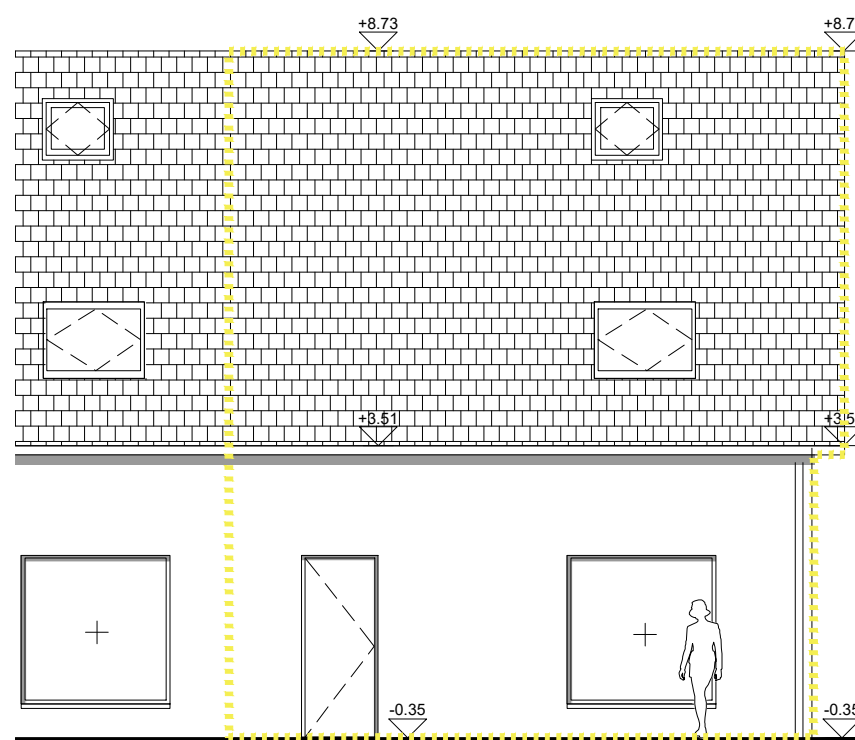

NOORD GEVEL

UNIT B0.01 SNEDE & GEVELS

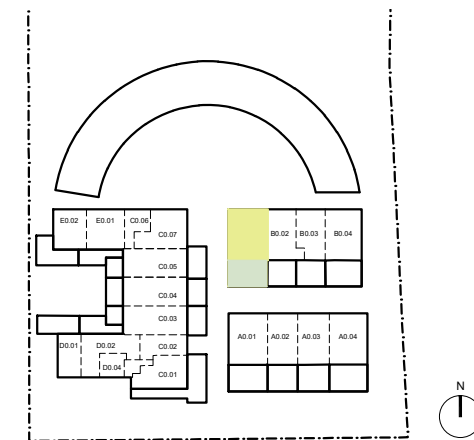

Deze plannen kunnen nog gewijzigd worden ivv de uitwerking van het uitvoeringsdossier.
Leefkeuken, meubilair, tracés technische leidingen zijn louter illustratief.
Alle maten zijn richtinggevend.

datum
schaal
formaat

19.04.2024
1:100
A3