


UNIT C0.06 PLANNEN

bruto vloeroppervlakte (vanaf 1,5m)
private buitenruimte

117.1 m²
10.8 m²

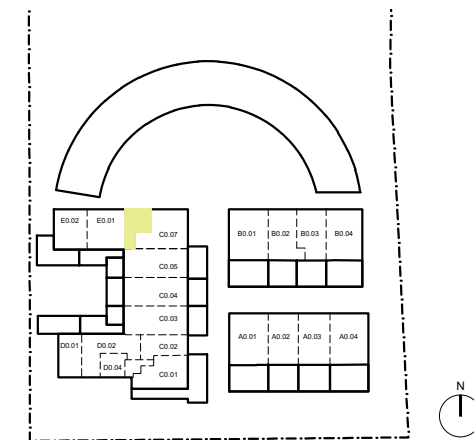

*Deze plannen kunnen nog gewijzigd worden ivf de uitwerking van het uitvoeringsdossier.
Leefkeuken, meubilair, tracées technische leidingen zijn louter illustratief.
Alle maten zijn richtinggevend.*

datum
schaal
formaat
legende

19.04.2024
1:100
A3

	dragende wand in metselwerk
	gipsblokken
	verlaagd plafond
	terras
	haag
	tuin
	vide

NIVEAU 0

polyvalente ruimte 17.7m²
berging 5.1m²

BUITENRUIMTE




terras 10.8m²


NIVEAU +1

nachthal 3.1m²
wc 1.2m²
badkamer 3.7m²
slaapkamer 1 13.0m²
slaapkamer 2 9.2m²
leefkeuken 25.4m²
zithoek 11.0m²


NIVEAU +2

mezzanine 11.5m²

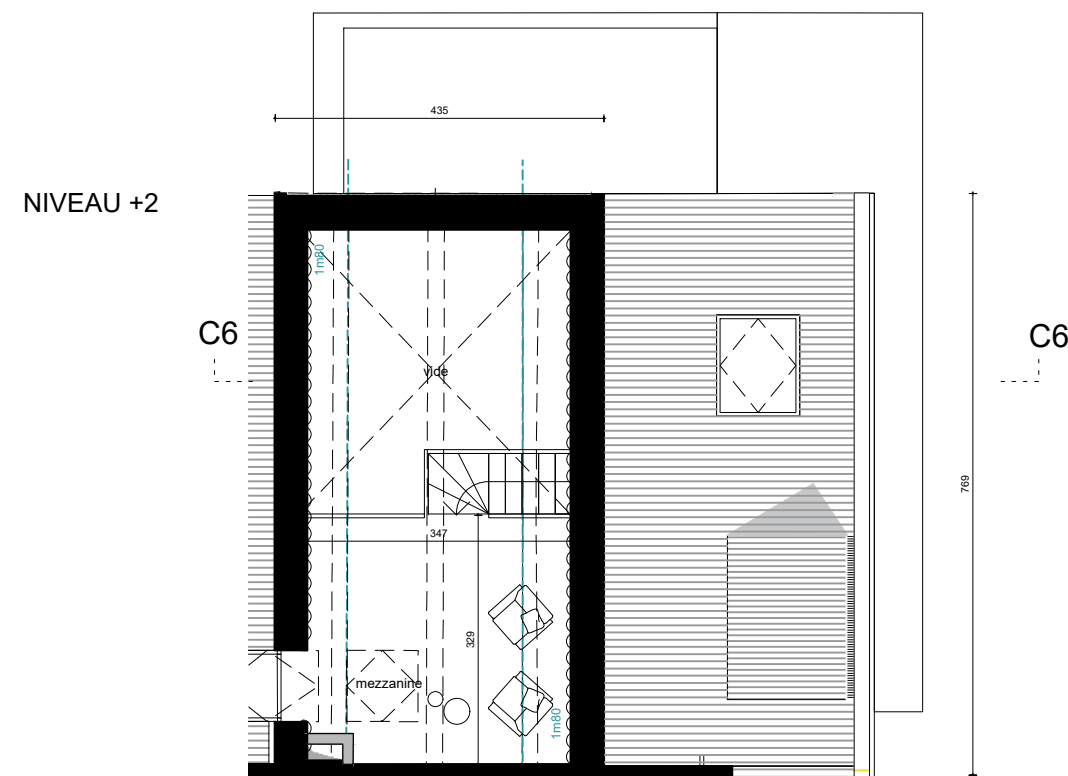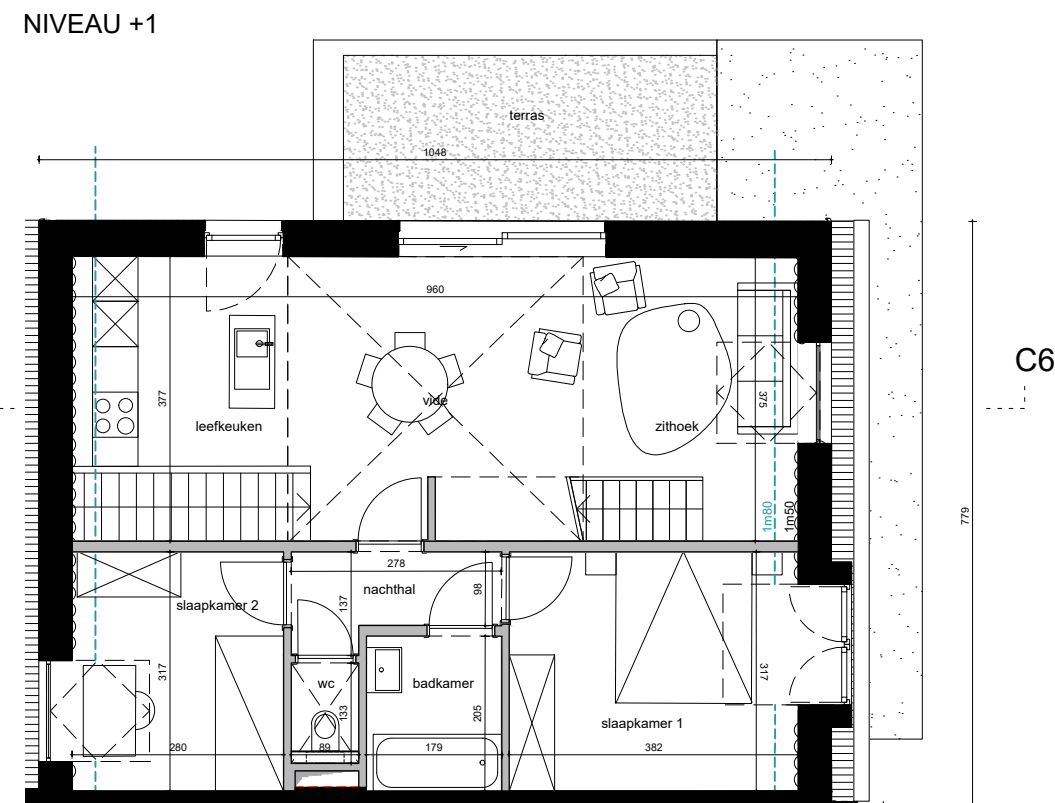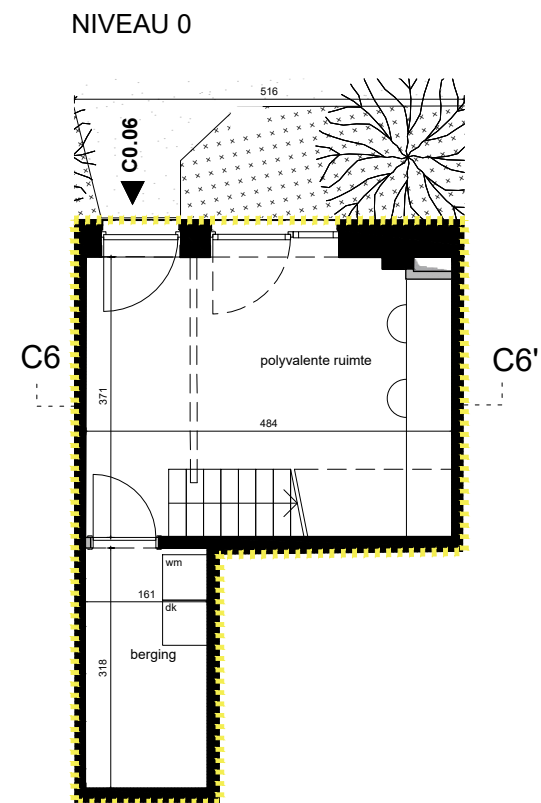

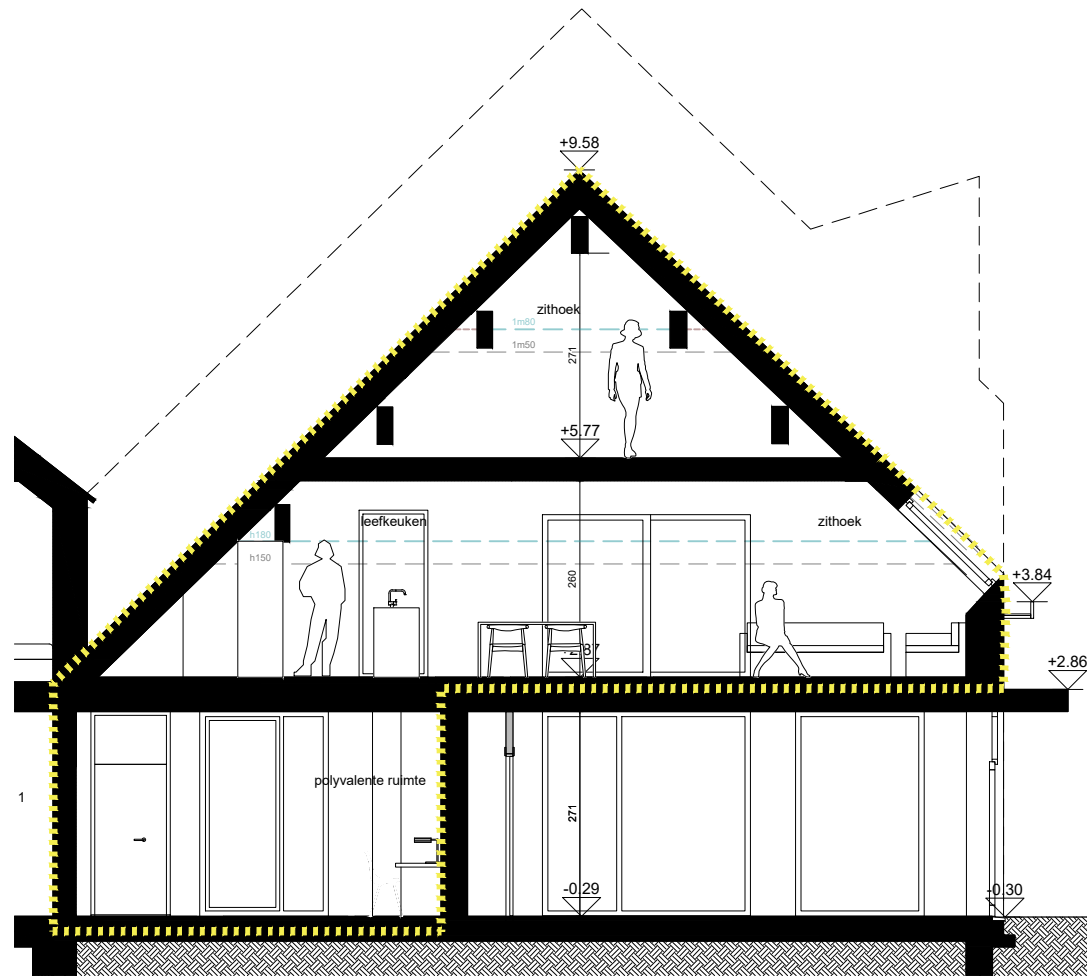


SNEDE C6

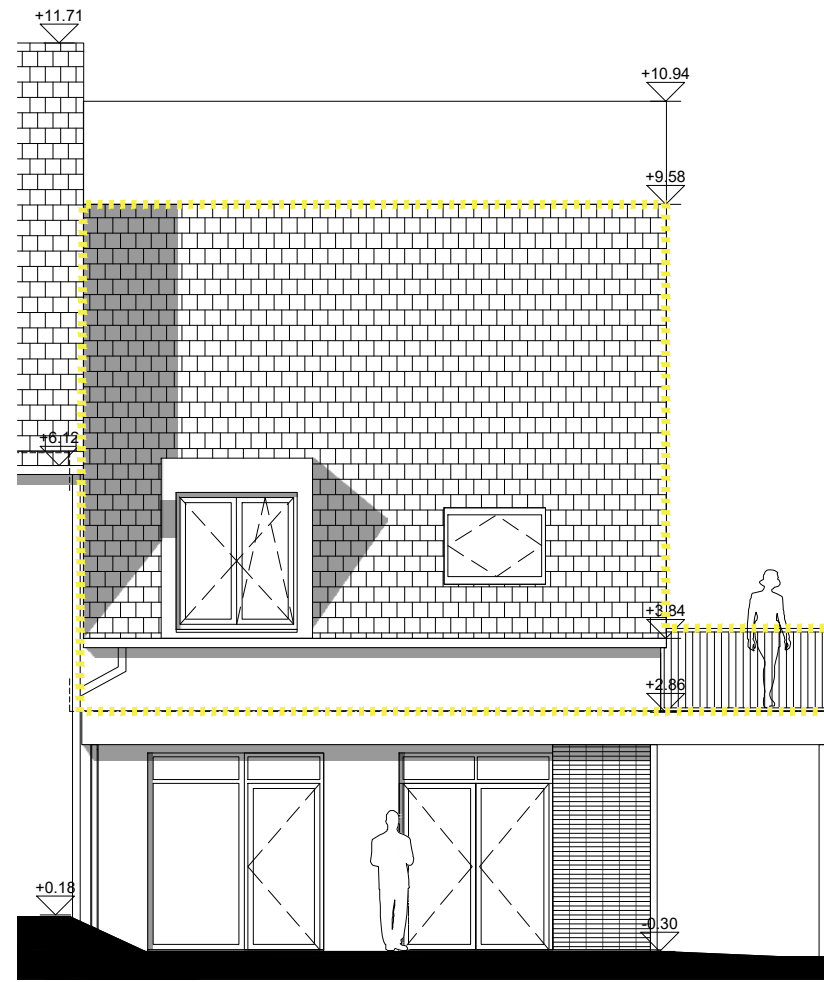

OOST GEVEL


UNIT C0.06
SNEDE & GEVELS

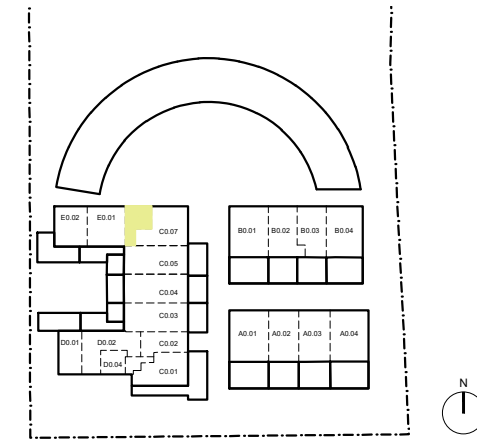

*Deze plannen kunnen nog gewijzigd worden ifv de uitwerking van het uitvoeringsdossier.
Leefkeuken, meubilair, tracées technische leidingen zijn louter illustratief.
Alle maten zijn richtinggevend.*

datum
schaal
formaat

19.04.2024
1:100
A3

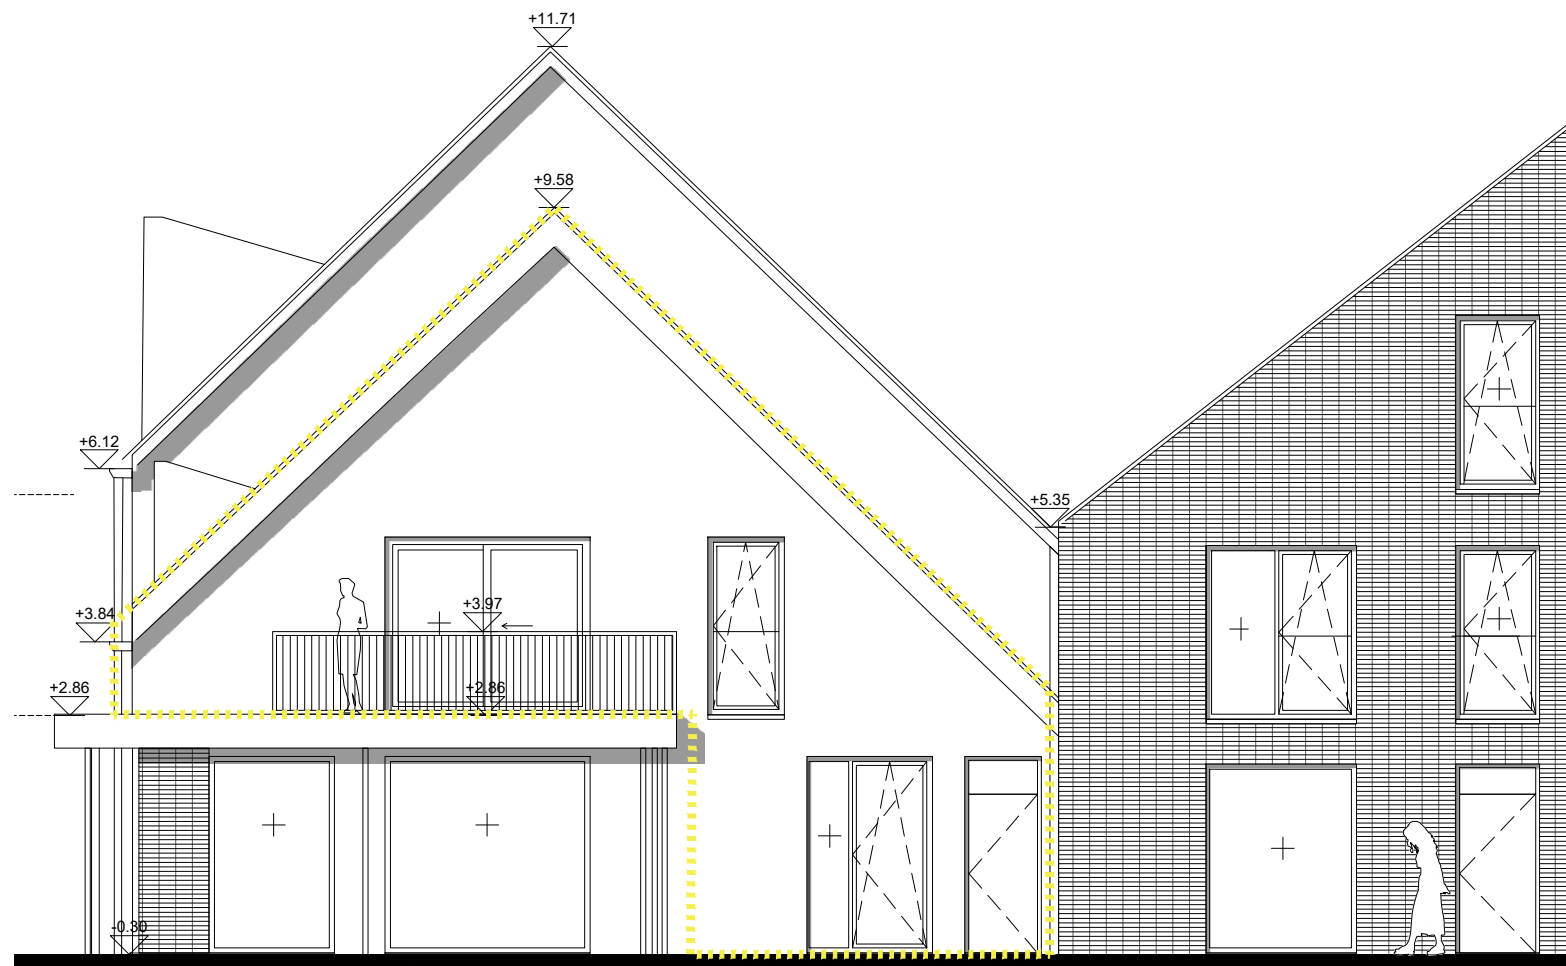

NOORD GEVEL