


NIVEAU 0

A4

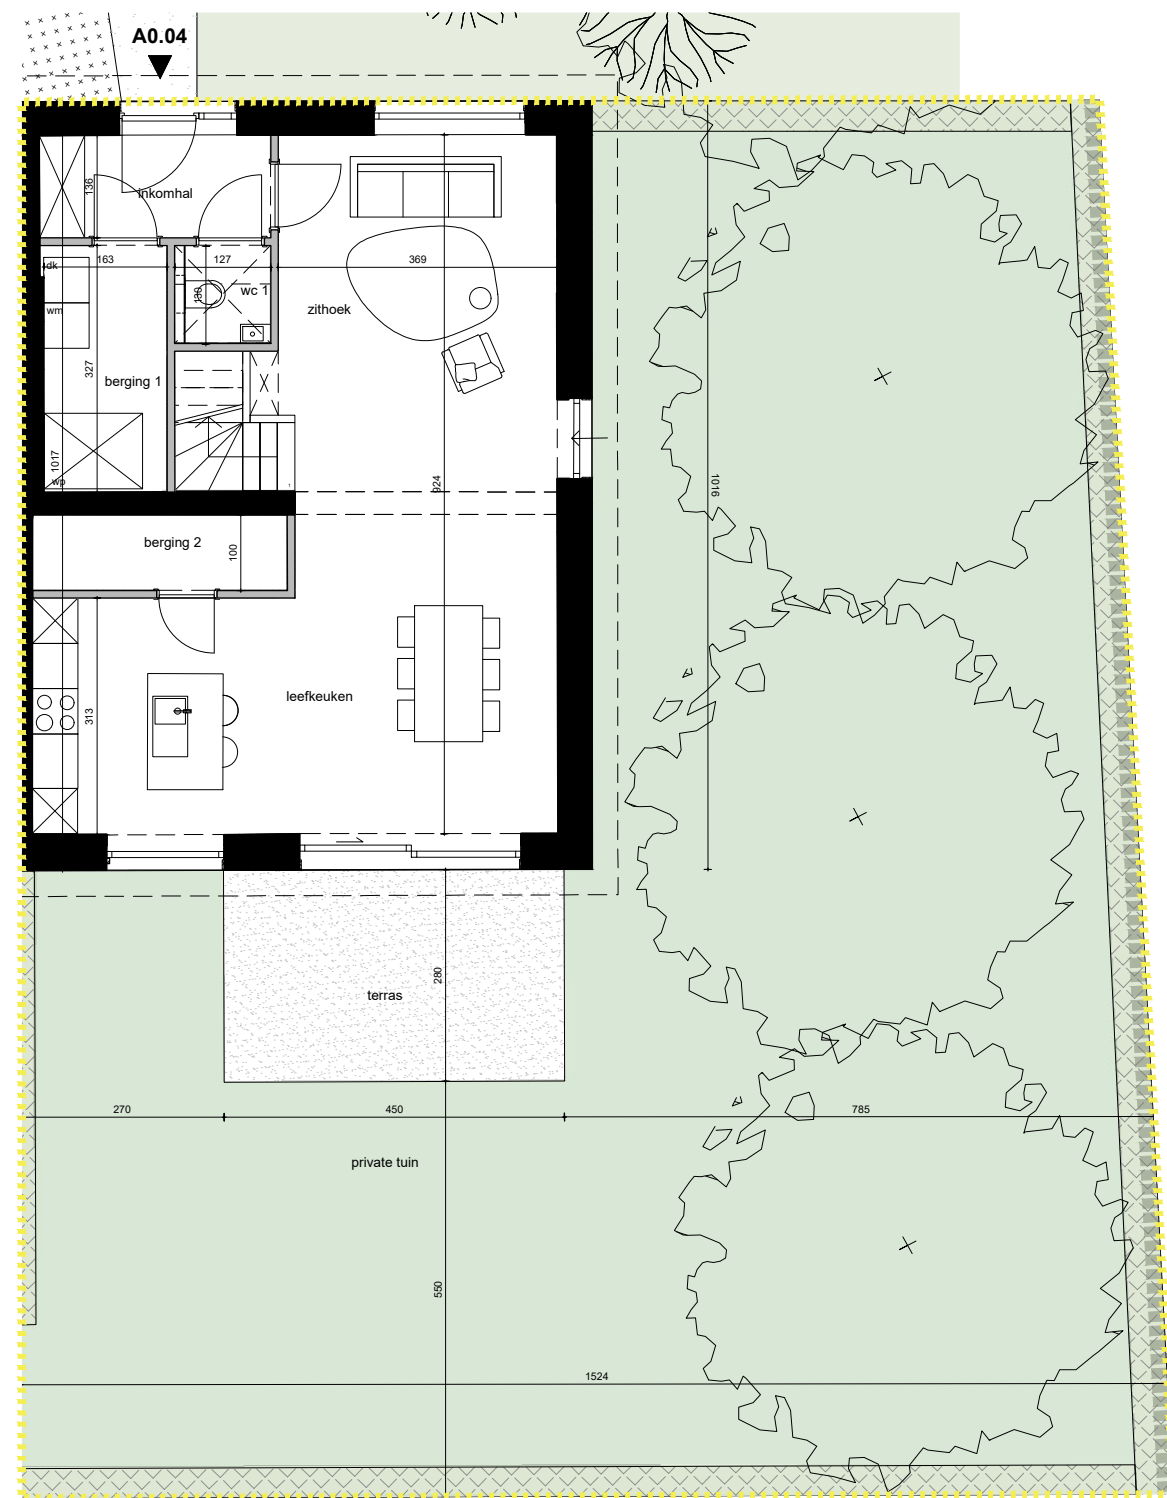


A4'

UNIT A0.04

PLANNEN

bruto vloeroppervlakte (vanaf 1,5m)
private buitenruimte

197.4 m²
195.6 m²

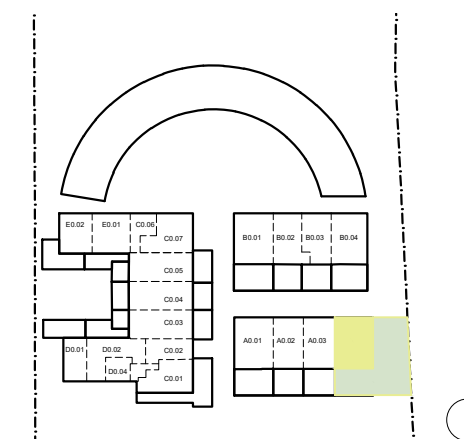

Deze plannen kunnen nog gewijzigd worden ivf de uitwerking van het uitvoeringsdossier.
Leefkeuken, meubilair, tracés technische leidingen zijn louter illustratief.
Alle maten zijn richtinggevend.

datum
schaal
formaat
legende

19.04.2024
1:100
A3



NIVEAU 0

inkomhal	4.1m ²
wc 1	1.6m ²
berging 1	5.3m ²
leefkeuken	31.2m ²
berging 2	3.4m ²
zithoek	15.3m ²

NIVEAU +1

nachthal 1	8.8m ²
wc 2	1.7m ²
douchekamer	4.0m ²
slaapkamer 2	12.8m ²
slaapkamer 3	13.8m ²
slaapkamer 4	11.4m ²
polyvalente ruimte	7.7m ²


BUITENRUIMTE

terras	12.6m ²
tuin (excl. terras)	183.0m ²

NIVEAU +2


badkamer	7.9m ²
berging 2	3.4m ²
nachthal 2	8.3m ²
wc 3	1.4m ²
slaapkamer 1	15.9m ²

NIVEAU +1

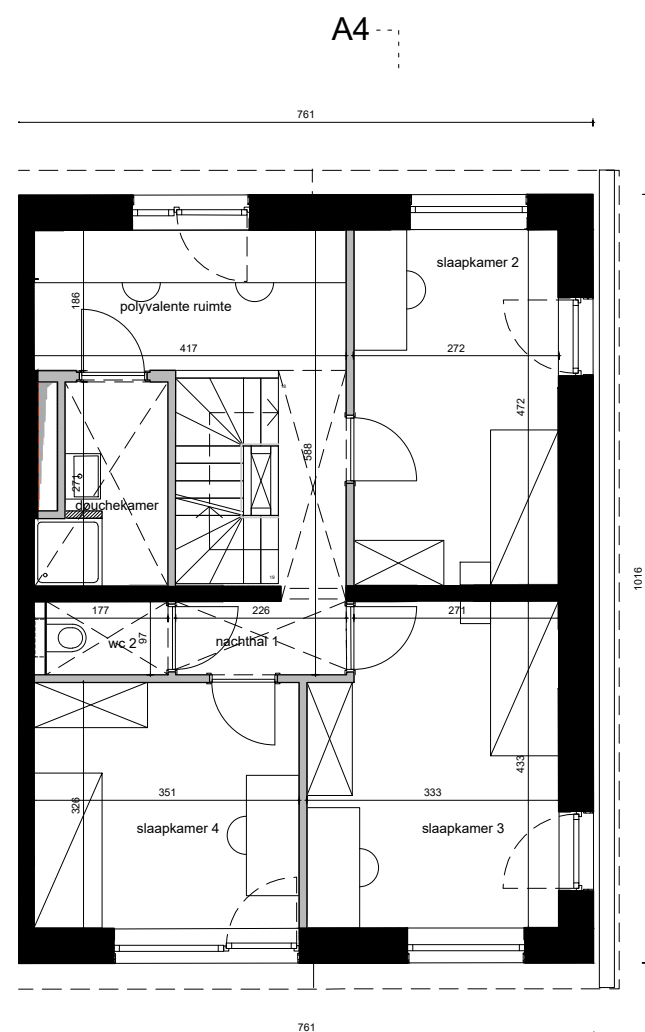

A4'

NIVEAU +2

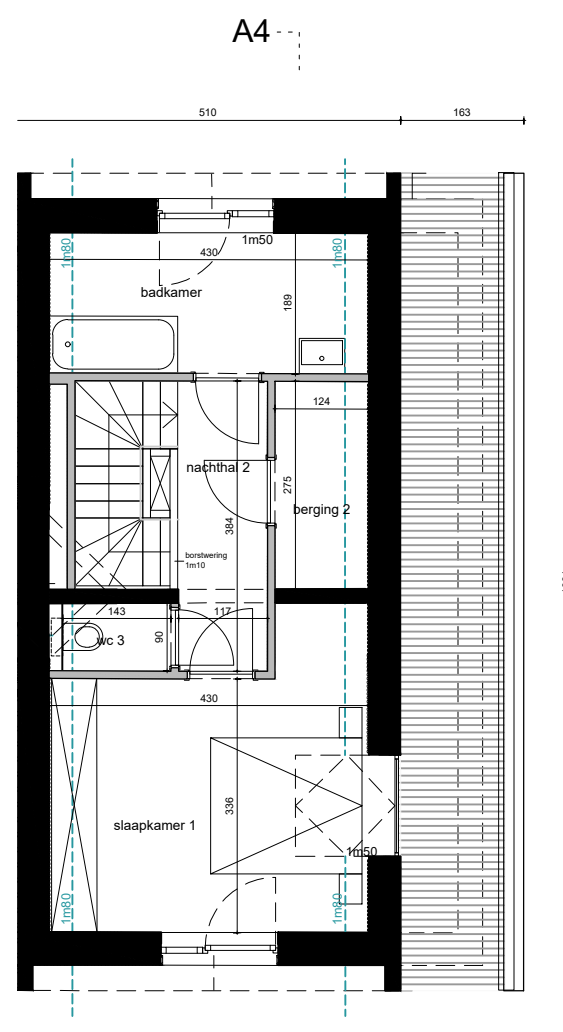


A4'

UNIT A0.04 PLANNEN

bruto vloeroppervlakte (vanaf 1,5m)
private buitenruimte

197.4 m²
195.6 m²

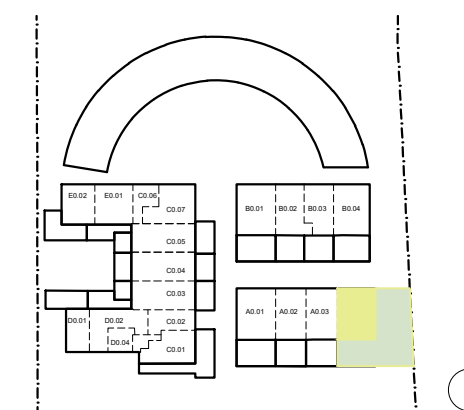

Deze plannen kunnen nog gewijzigd worden ivf de uitwerking van het uitvoeringsdossier.
Leefkeuken, meubilair, tracés technische leidingen zijn louter illustratief.
Alle maten zijn richtinggevend.

datum
schaal
formaat
legende

19.04.2024
1:100
A3

- dragende wand in metselwerk
- gipsblokken
- verlaagd plafond
- terras
- haag
- tuin
- vide

NIVEAU 0

incomhal	4.1m ²
wc 1	1.6m ²
berging 1	5.3m ²
leefkeuken	31.2m ²
berging 2	3.4m ²
zithoek	15.3m ²

NIVEAU +1


nachthal 1	8.8m ²
wc 2	1.7m ²
douchekamer	4.0m ²
slaapkamer 2	12.8m ²
slaapkamer 3	13.8m ²
slaapkamer 4	11.4m ²
polyvalente ruimte	7.7m ²

BUITENRUIMTE


terras	12.6m ²
tuin (excl. terras)	183.0m ²

NIVEAU +2

badkamer	7.9m ²
berging 2	3.4m ²
nachthal 2	8.3m ²
wc 3	1.4m ²
slaapkamer 1	15.9m ²

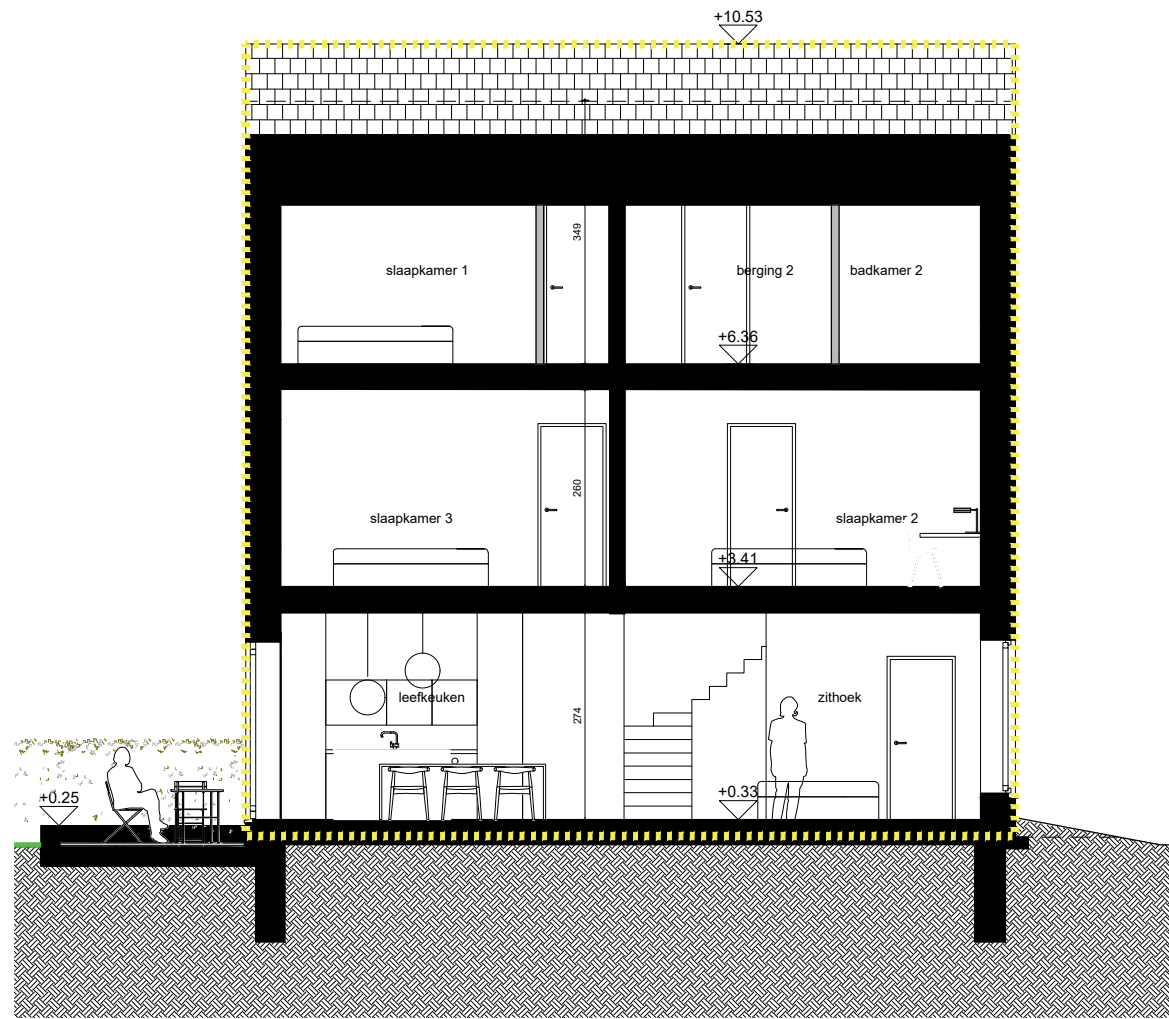


SNEDE A4

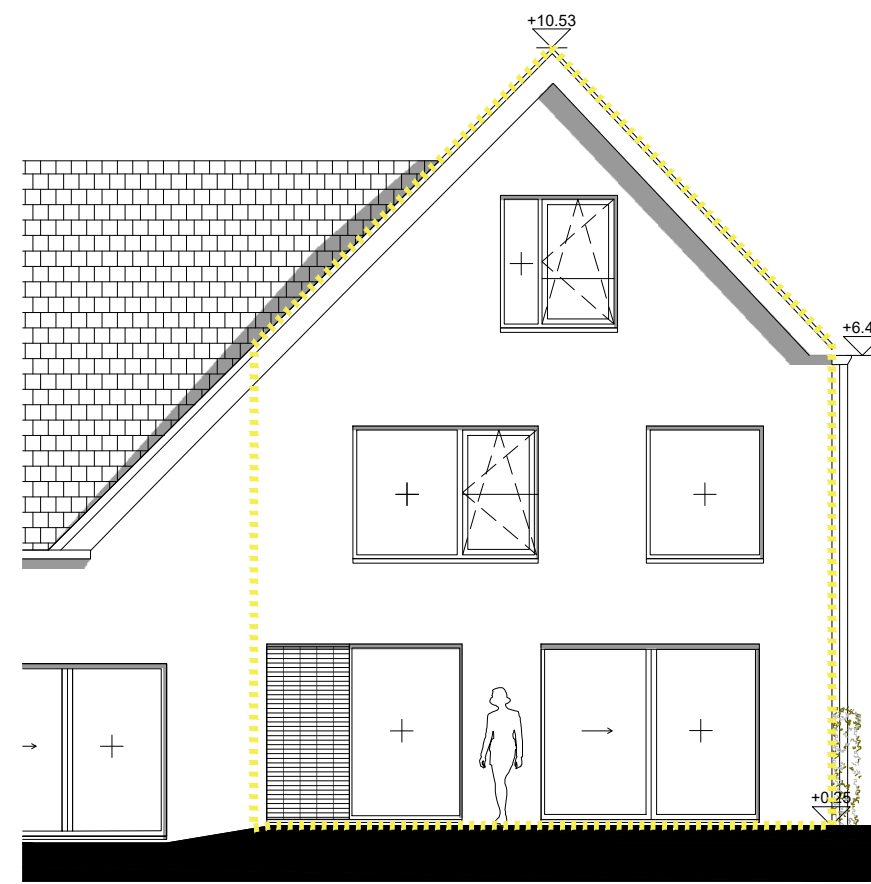

ZUID GEVEL


UNIT A0.04
SNEDE & GEVELS

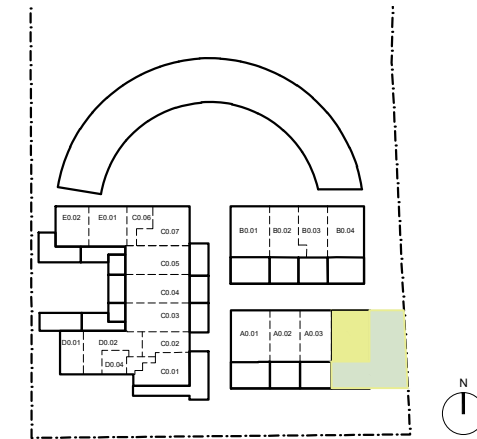


*Deze plannen kunnen nog gewijzigd worden ifv de uitwerking van het uitvoeringsdossier.
Leefkeuken, meubilair, tracées technische leidingen zijn louter illustratief.
Alle maten zijn richtinggevend.*

datum
schaal
formaat

19.04.2024
1:100
A3

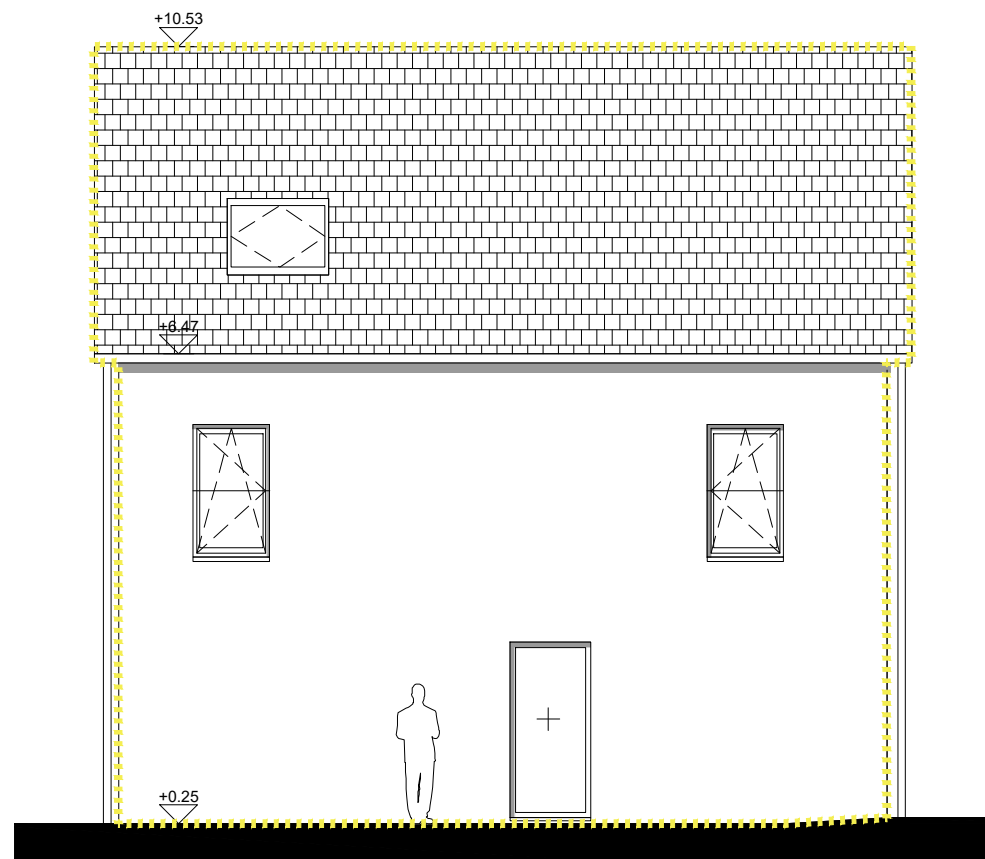

OOST GEVEL

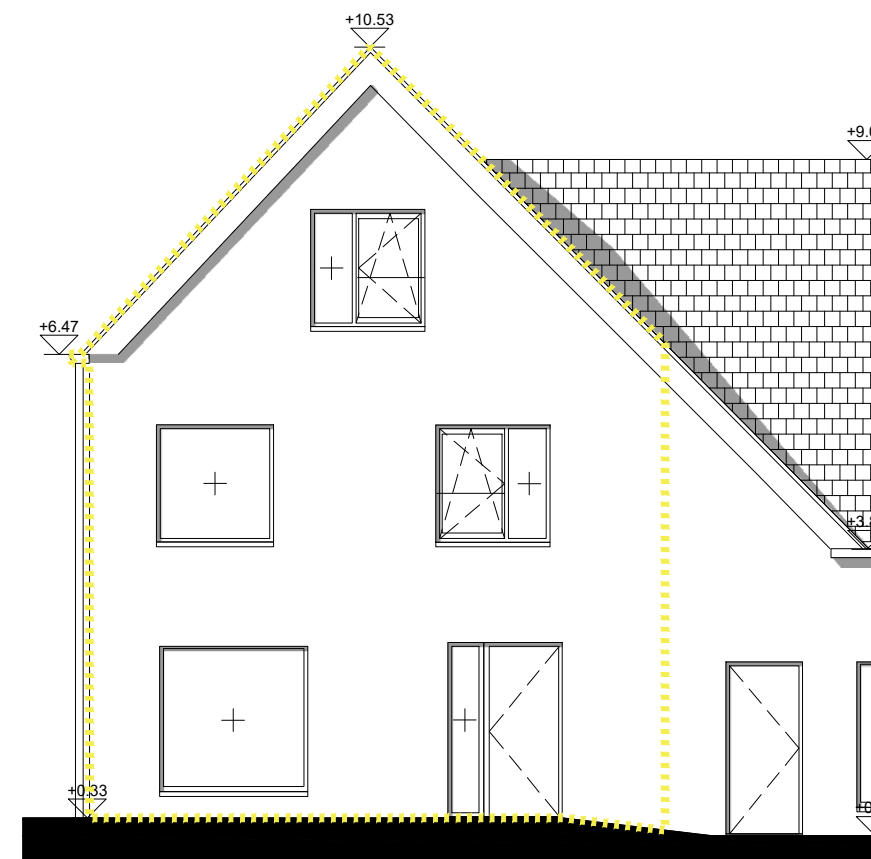

NOORD GEVEL